



SITUACE DIO

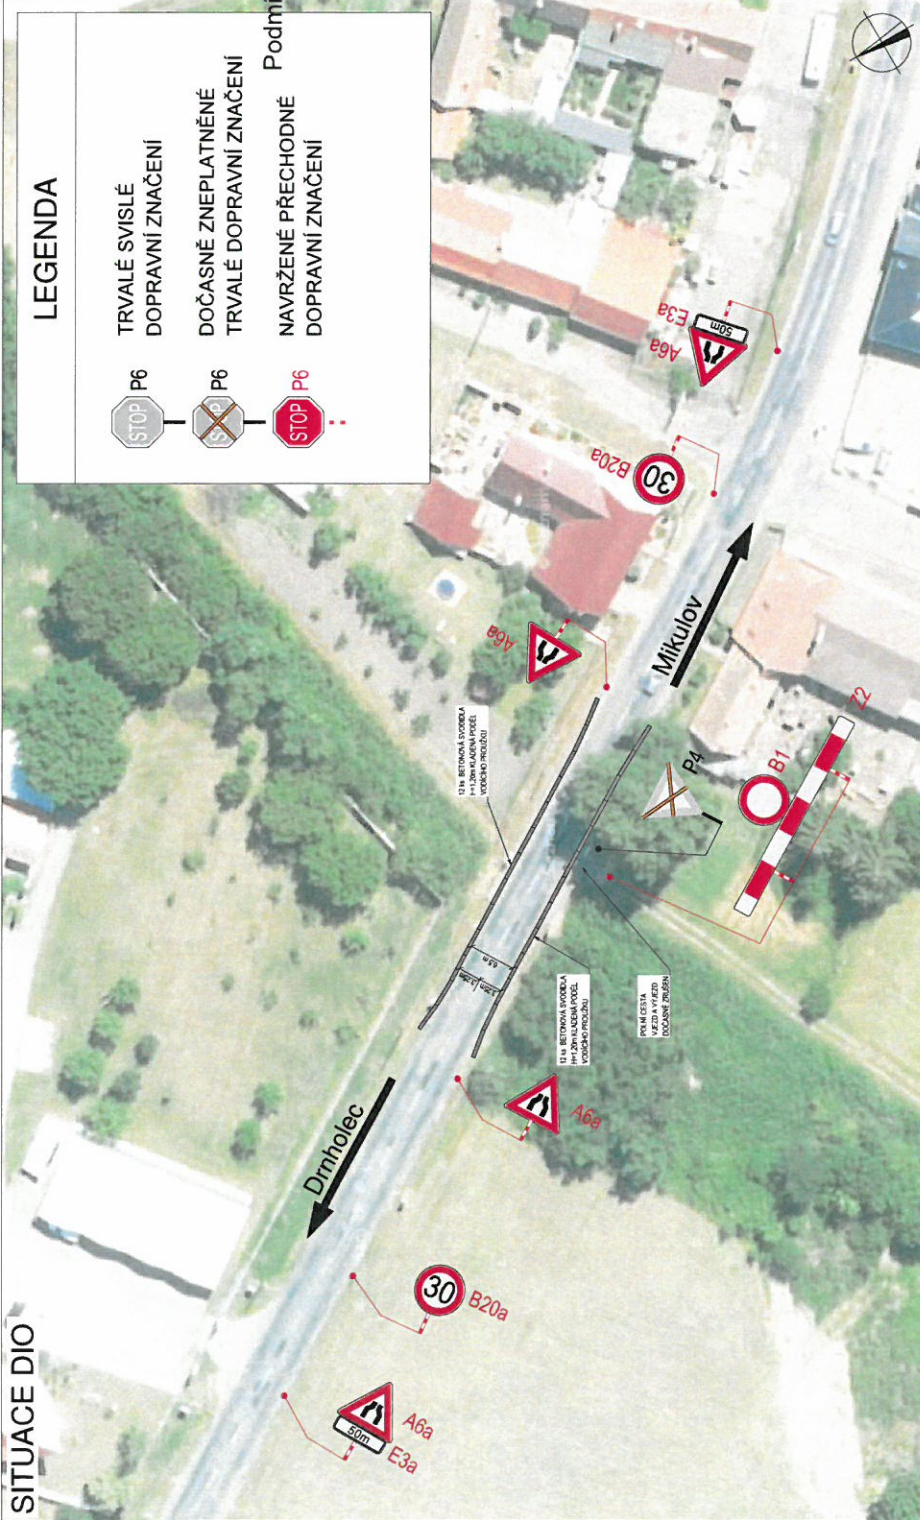

LEGENDA

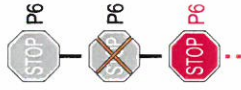

TRVALÉ SVISLÉ
DOPRAVNÍ ZNAČENÍ



DOČASNĚ ZNEPLATNĚNÉ
TRVALÉ DOPRAVNÍ ZNAČENÍ



NAVŘZENÉ PŘECHODNÉ
DOPRAVNÍ ZNAČENÍ

Podmínky

PLATNOST DOKUMENTACE

Police České republiky
Krajské ředitelství Jihomoravského kraje
Odbor služby dopravní policie

Objeveno dne: 3.2.2020

Dle § 77(2) zák. č. 13/1997 Sb.

Pod č.j.: zák. č. 361/2000 Sb.

KRPB- 275603-2 /ČJ-2019 -0600DP

Platnost do: Podpis: *Jakub Humplík*

PLATNOST TOHOTO VYJÁDRĚNÍ JE 1 ROK.

V dne

V dne

SITUACE ŠIRŠÍCH VZTAHŮ



ZODPOVĚDNÝ PROJEKTANT:

Jakub Humplík

VYPRACOVAL:

Pavel Blažek

KONTROLOVAL:

Jakub Humplík

NÁZEV STAVBY:

**I/52 Pasohlávky, most 52-059,
realizace opatření na mostech objízdných tras
MOST EV. Č. 414-010**

OBSAH:

Situace dopravně-inženýrských opatření



GEFAB CS spol. s r.o.
Švédská 5, 620 00 Brno
<http://www.gefab.cz>

ČÍSLO PŘÍLOHY: SOUPRAVA:

3

ČÍSLO ZAKÁZKY: 1/2020

DATUM: 1/2020

FORMÁT: A3

MĚŘÍTKO: -

ÚČEL: RDS