
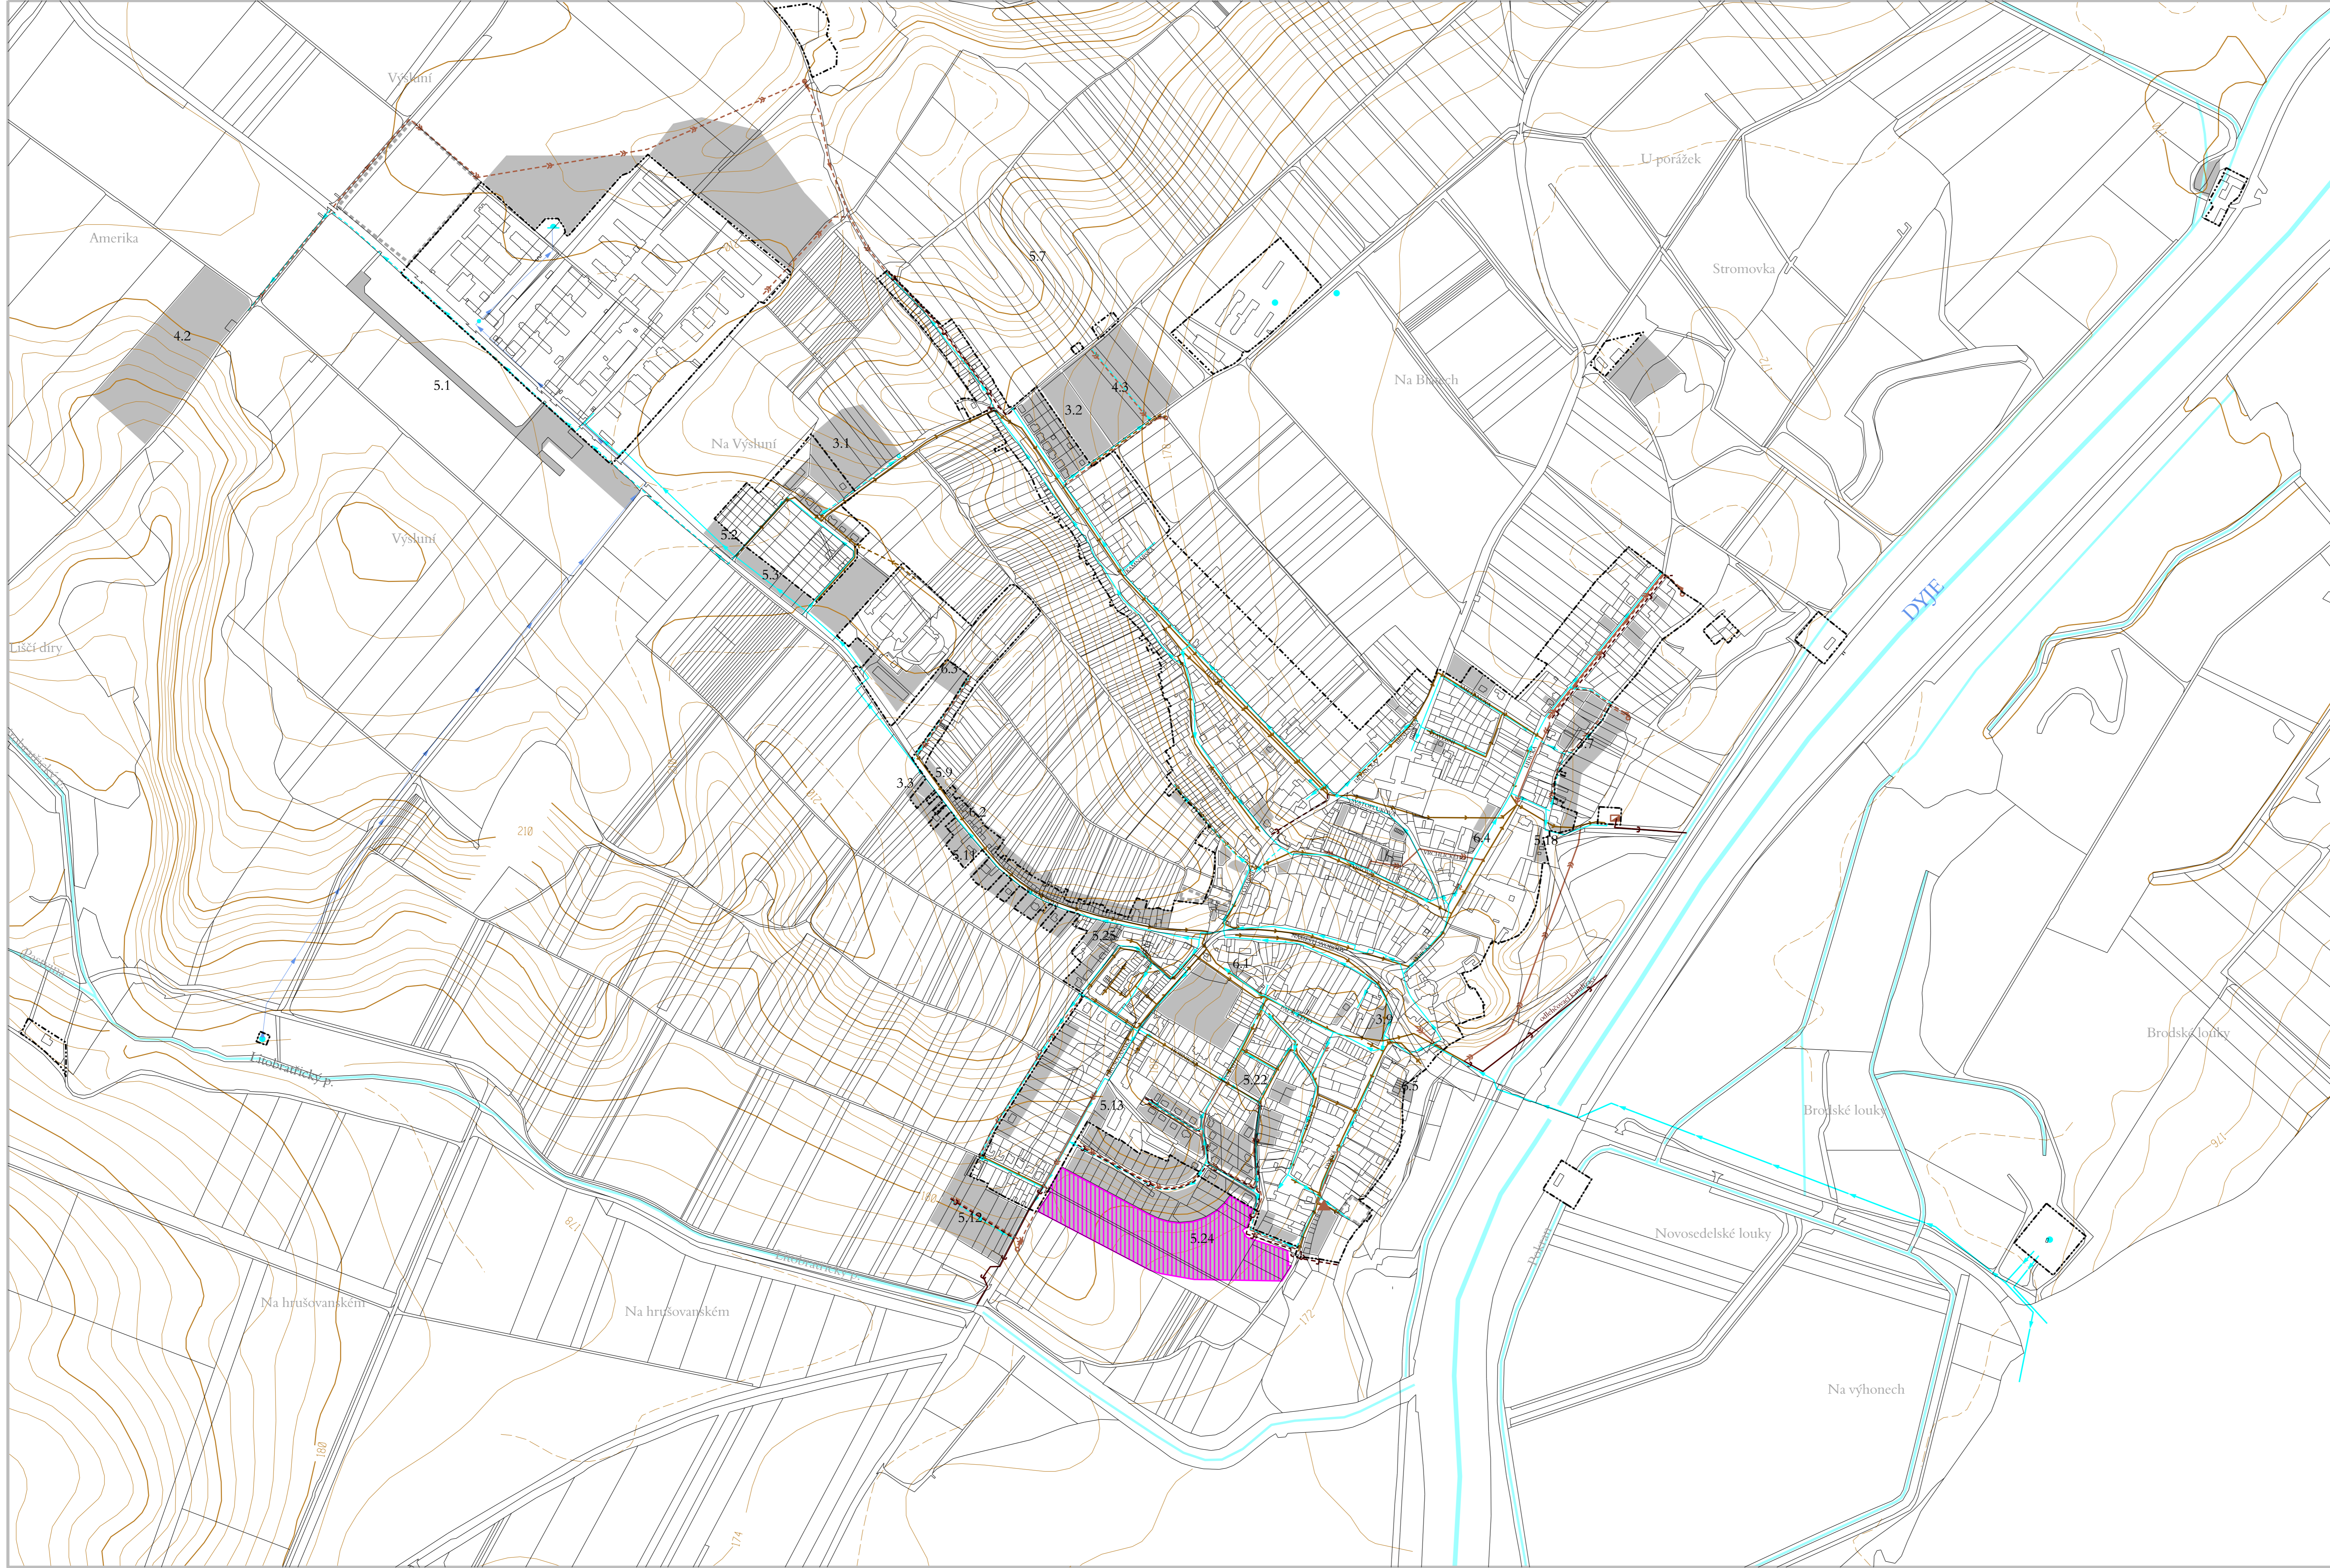


# DRNHOLEC

územní plán obce  
právní stav po změně č.6

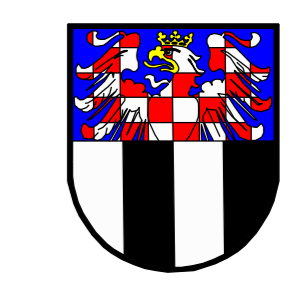

### ZÁSBOVÁNÍ VODOU A ODKANALIZOVÁNÍ

- | stav | návrh | popis   |
|------|-------|---|
|      |       | vodovodní privátace   |
|      |       | vodovodní zásobovací řady   |
|      |       | hydranty  |
|      |       | vodní zdroj   |
|      |       | vodjem  |
|      |       | soukromý vodovod  |
|      |       | kanalizace jednotná gravitační  |
|      |       | kanalizace splšková gravitační  |
|      |       | kanalizace tlaková  |
|      |       | čerpační stanice  |
|      |       | kanalizace dešťová  |
|      |       | čistírna odpadních vod  |
|      |       | polohu sítí technické infrastruktury upřesní navazující územní studie |

### ZASTAVITELNÉ PLOCHY A PLOCHY ÚZEMNÍCH REZERV

- | návrh | územní rezerva | popis               |
|-------|----------------|---------------------|
|       |                | zastavitelné plochy |
|       |                | územní rezervy      |

### DALŠÍ ÚDAJE

- |  |   |
|--|---|
|  | vodní toky - neregulované a regulované přírodě blízké |
|  | 5.18 označení dílčích změn ÚPO                        |
|  | hranice zastavěného území vymezení k 05.05.2014       |
|  | vrstevnice  |

### TECHNICKÁ INFRASTRUKTURA, VODNÍ HOSPODÁŘSTVÍ

1 : 5 000

Pořizovatel : Městský úřad Mikulov, odbor stavební a životního prostředí Projektant : AR projekt, s.r.o., Hlávčedolská 29, 627 00 Brno Datum zpracování : 09/2015		 5
Vedoucí projektant : Ing. arch. Milan Hučík	Vypracovali : Ing. arch. Milan Hučík Ing. Michaela Kolibová	

ZÁZNAM O ÚČINNOSTI ÚZEMNÍHO PLÁNU OBCE DRNHOLEC	
Správní orgán, který změnu č.6 ÚPO vydal: Zastupitelstvo městyse Drnholec	
Datum nabytí účinnosti:	
Pořizovatel : Městský úřad Mikulov, odbor stavební a životního prostředí Jméno a příjmení oprávněné osoby pořizovatele: Irena Procházková Funkce: odborný zaměstnanec ÚÚP Podpis:	Razítko